


Wohneinheit 2:

2.01	Raum 1	17,46
2.02	Raum 2	35,49
2.03	Raum 3	5,76
2.04	Raum 4	72,71
2.05	Raum 5	10,11
2.06	Raum 6	7,81
2.07	Raum 7	12,35
2.08	Raum 8	23,33
2.09	Raum 9	3,41
2.10	Raum 10	31,79
Summe Wohneinheit 2		188,43

Naumburg

- Grundriss Erdgeschoss - M 1:100 Wohnflächen CAD-ermittelt

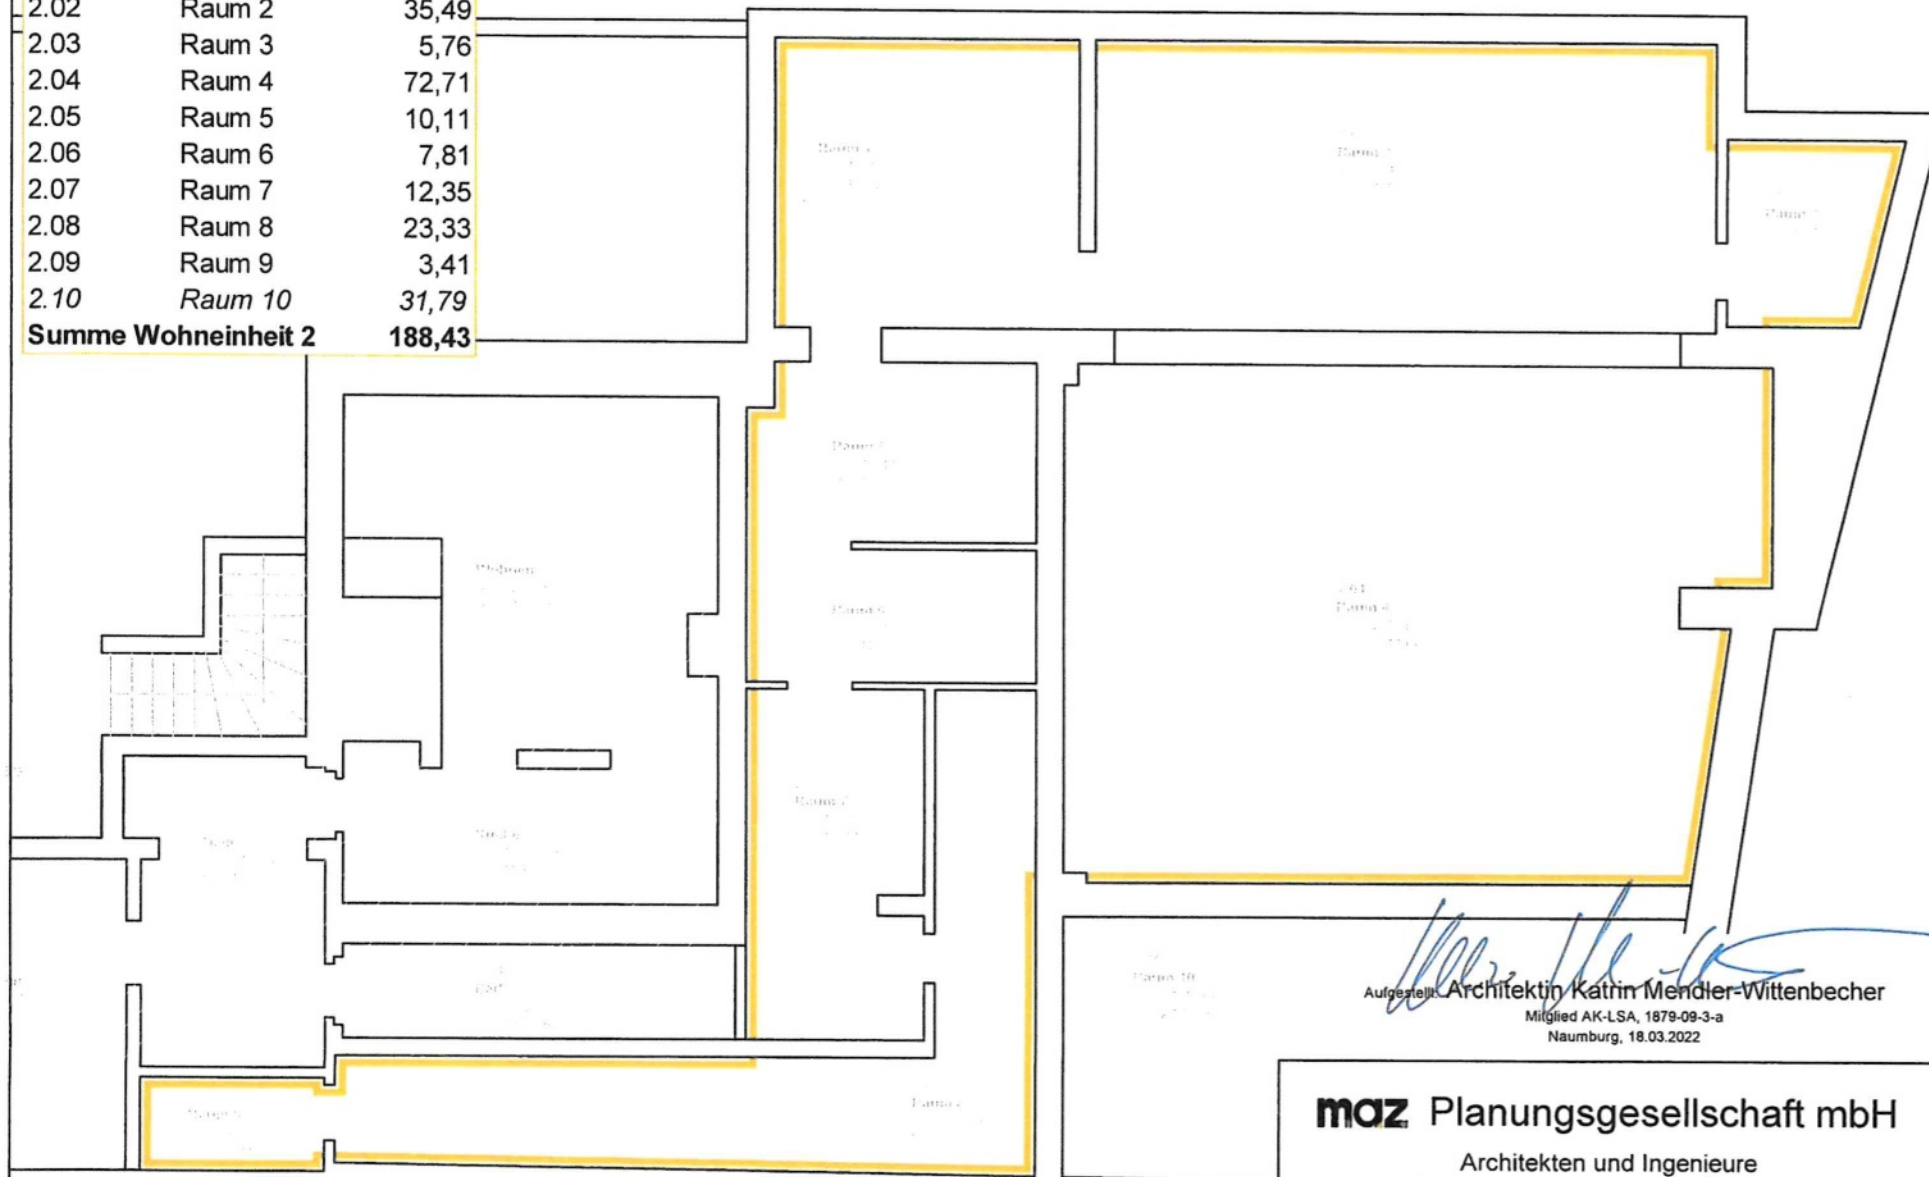

Aufgestellt: Architektin Katrin Mender-Wittenbecher
Mitglied AK-LSA, 1879-09-3-a
Naumburg, 18.03.2022

maz Planungsgesellschaft mbH

Architekten und Ingenieure
Barbarastraße 2 06618 Naumburg
Tel.: 03445 / 7823-0 info@maz-planung.de