


Naumburg

- Grundriss Souterrain - M 1: 100 Wohnflächen CAD-ermittelt

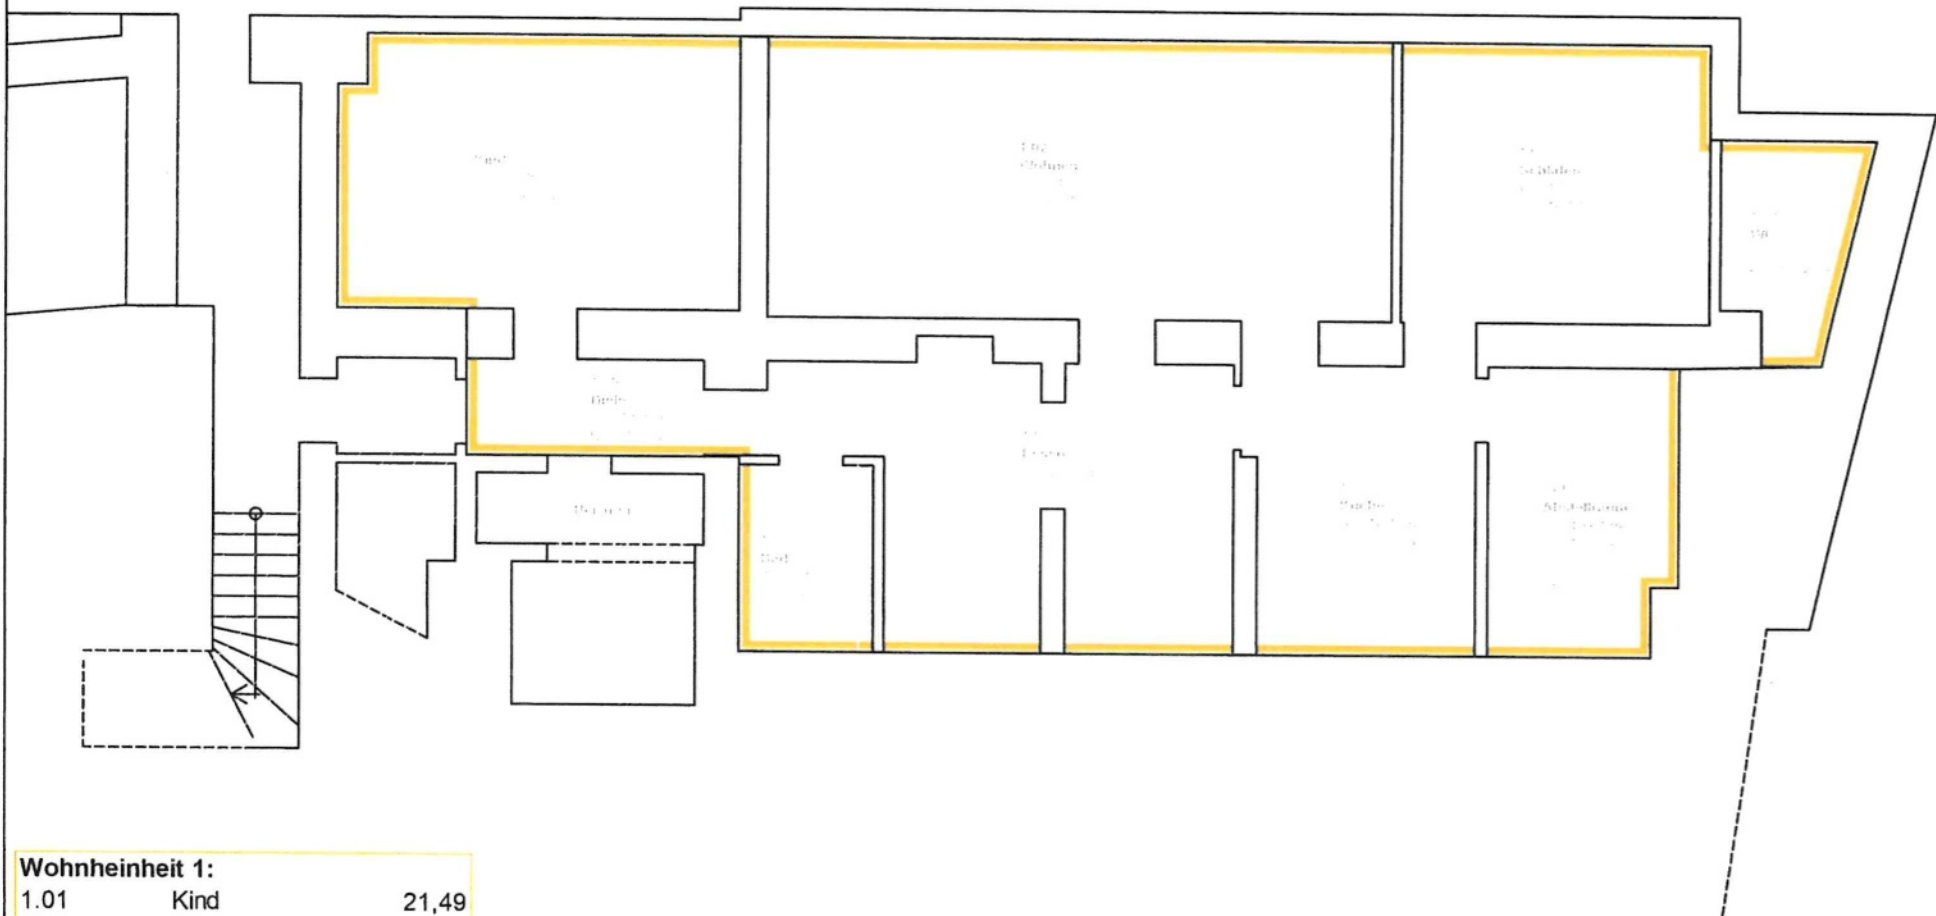

Wohnheit 1:

1.01	Kind	21,49
1.02	Wohnen	34,51
1.03	Schlafen	17,05
1.04	WC	5,3
1.05	Abstellraum	10,61
1.06	Küche	14,17
1.07	Essen	20,56
1.08	Bad	4,43
1.09	Diele	7,52
Summe Wohnheit 1		135,64

Katrin Mender-Wittenbecher
 Aufgestellt: Architektin Katrin Mender-Wittenbecher
 Mitglied AK-LSA, 1879-09-3-a
 Naumburg, 18.03.2022

maz Planungsgesellschaft mbH

Architekten und Ingenieure
 Barbarastraße 2 06618 Naumburg
 Tel.: 03445 / 7823-0 info@maz-planung.de