3.OG / DG

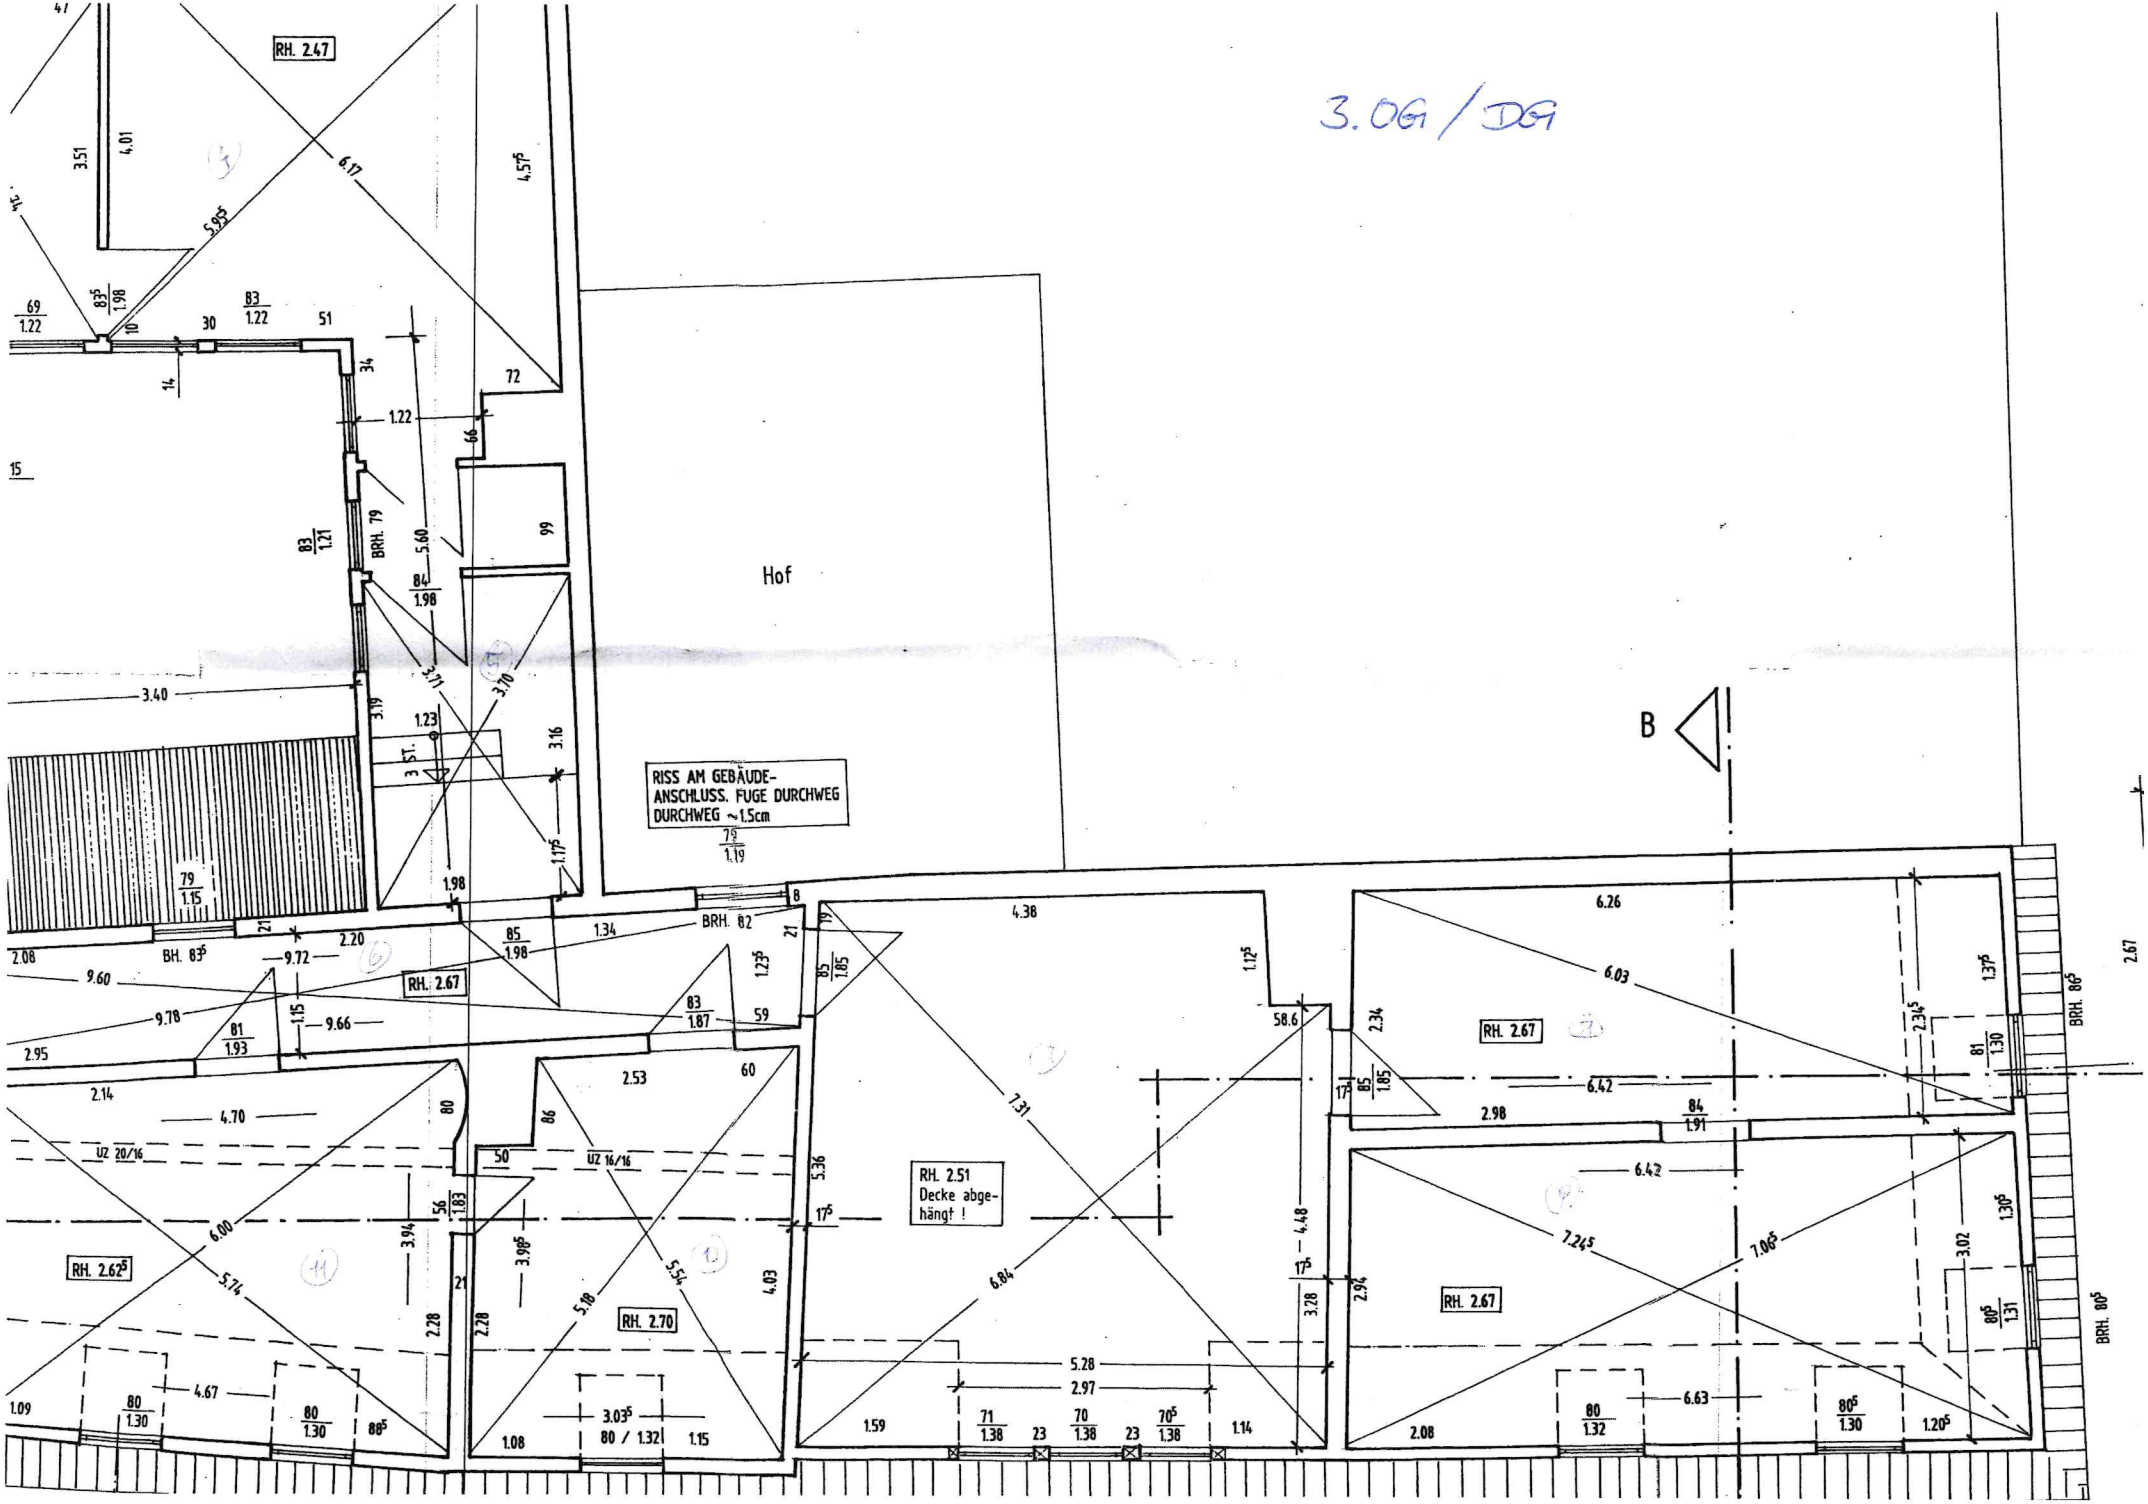
RH. 2.47
Hof
RISS AM GEBÄUDE-
ANSCHLUSS. FUGE DURCHWEG
DURCHWEG ~1.5cm
RH. 2.67
RH. 2.51
Decke abge-
hängt !
RH. 2.70
RH. 2.62⁵
RH. 2.67
RH. 2.67
B
BRH. 79
BRH. 82
BRH. 80⁵
BRH. 80⁵
UZ 20/16
UZ 16/16