



A.06

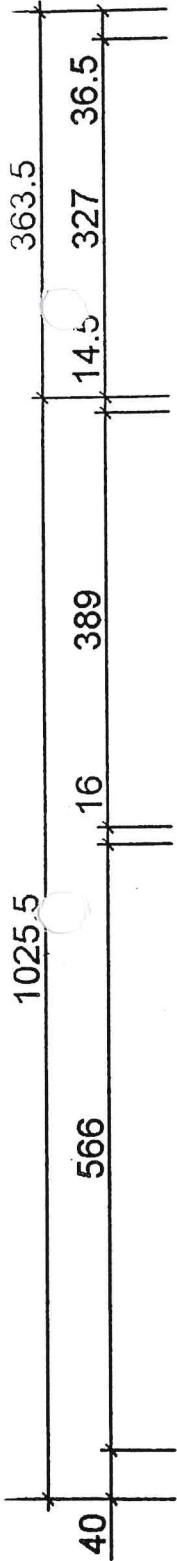

Nachbargrundstück abgerissen  
Giebel freistehend

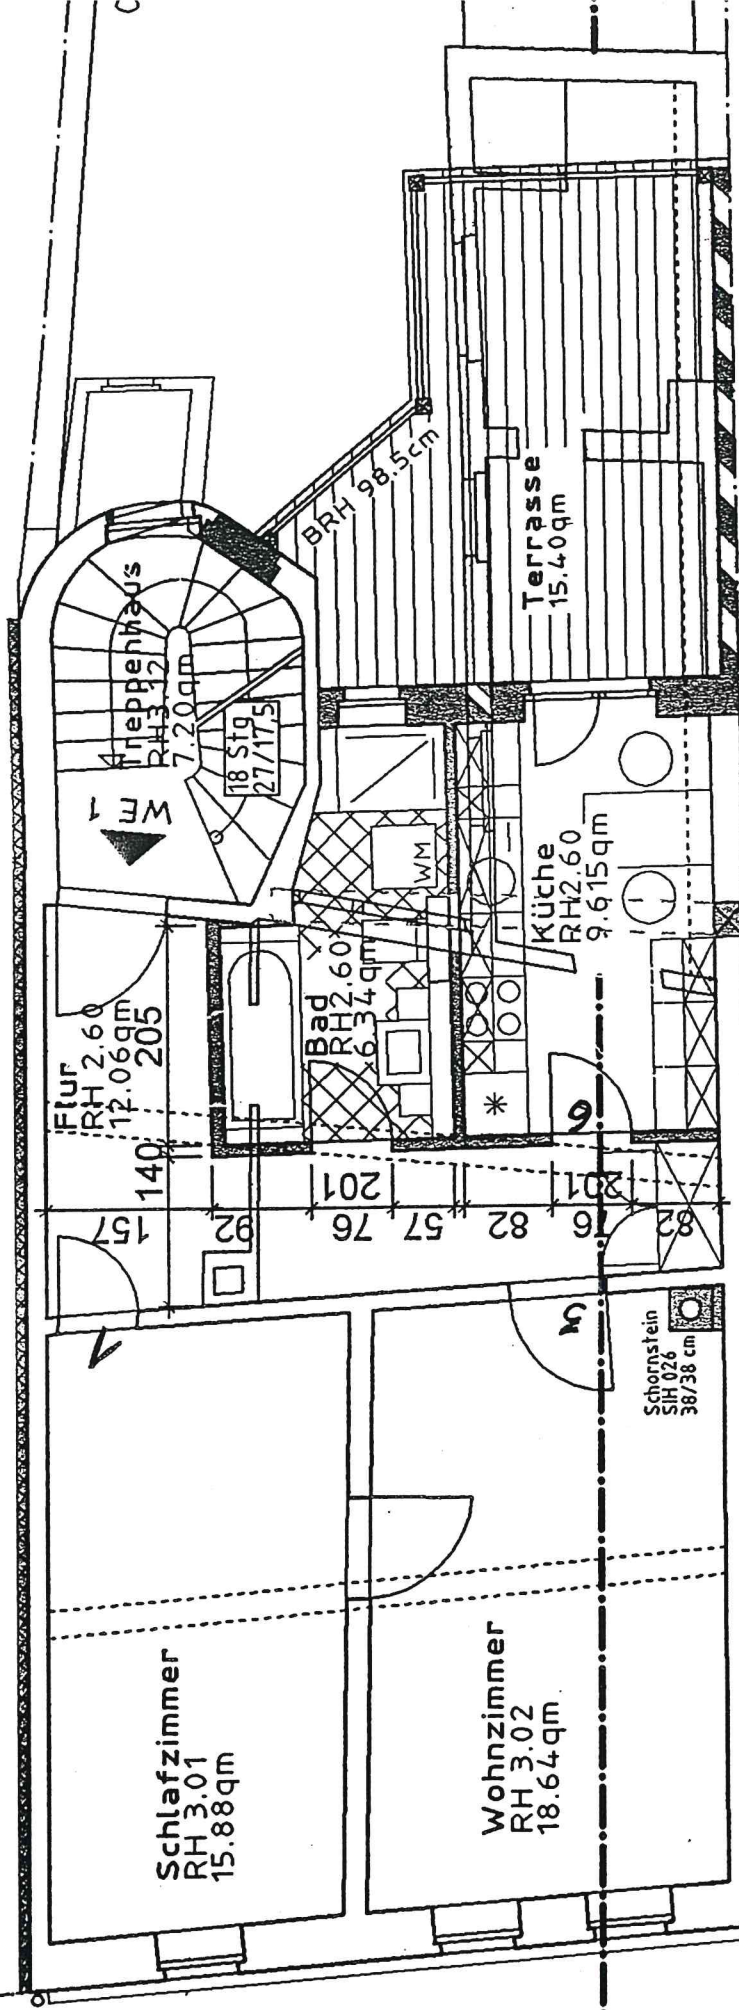

Auflager u. UZ-Traufe  
gem. Statik

Nachbar, Wenzelstr.7

