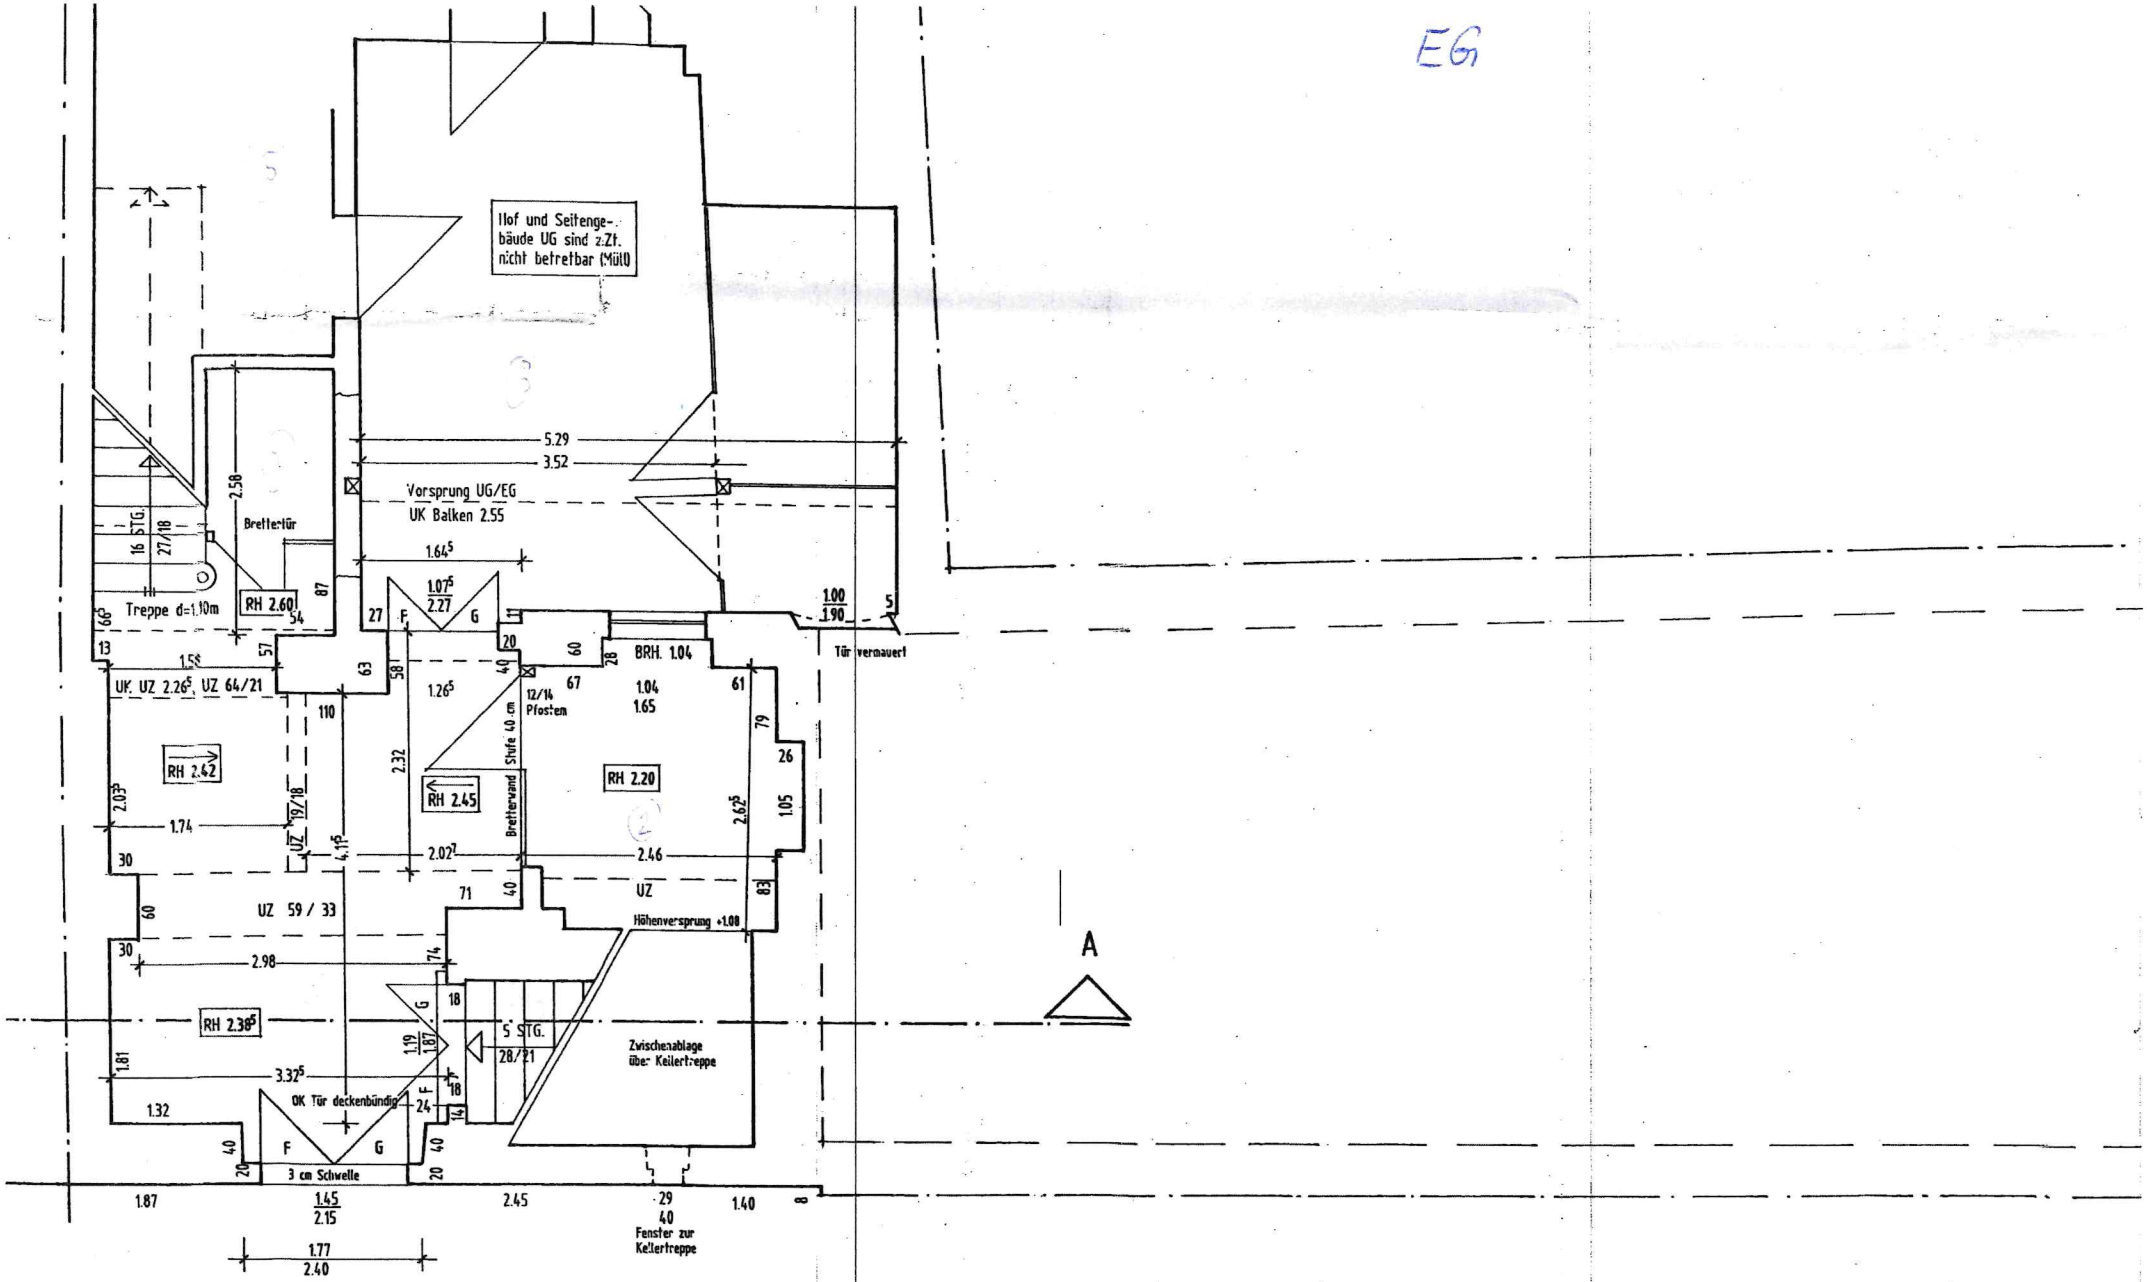
EG
Hof und Seitengebäude UG sind z.Zt. nicht betretbar (Müll)
5.29
3.52
Vorsprung UG/EG
UK Balken 2.55
1.64⁵
1.07⁵ / 2.27
Bretttür
16 STG. 27/18
2.58
Treppe d=1.10m
RH 2.60
1.00 / 1.90
Tür vermauert
BRH. 1.04
UK. UZ 2.26⁵, UZ 64/21
1.58
1.26⁵
12/14 Pfosten
1.04 / 1.65
RH 2.42
RH 2.45
RH 2.20
Bretterwand Stufe 40 cm
2.32
2.62⁵
1.05
2.03⁵
1.74
19/18
UZ
4.15
2.02⁷
2.46
UZ 59 / 33
Höhenversprung +1.08
2.98
RH 2.38⁵
5 STG. 28/21
Zwischenablage über Kellertreppe
1.19 / 1.81
3.32⁵
OK Tür deckenbündig
1.32
F
G
3 cm Schwelle
1.87
1.45 / 2.15
2.45
29
40
1.40
Fenster zur Kellertreppe
1.77 / 2.40
A
Zugang Wohnungen + Hof